PART OF THE CITY OF APPLETON

REVISION DATE	R/W PROJECT NUMBER 4984-0-41	SHEET NUMBER
	FEDERAL PROJECT NUMBER	4.1

PLAT OF RIGHT OF WAY REQUIRED FOR

NORTHLAND AVENUE SERVICE ROAD
(MASON STREET TO 420' EAST)

C.T.H. "OO" OUTAGAMIE COUNTY

SCALE: 0 20 40 Ft.

CONSTRUCTION PROJECT NUMBER

CURVE DATA

CURVE NO.	P.C.	P.I.	P.T.	D	Δ	L	R	T	L.C.
1.	81+38.09	82+41.88	83+18.93	38° 53' 32"	70° 19' 40"	180.84'	147.33'	103.79'	169.70'
2.	83+18.93	84+16.96	84+89.97	40° 55' 43"	70° 00' 00"	171.04'	140.00'	98.03'	160.60'

SCHEDULE OF LANDS AND INTERESTS REQUIRED

PARCEL NUMBER	OWNER	INTEREST REQUIRED	SQ. FT. NEW R/W REQUIRED	TOTAL REMANING SQ. FT.
1	AUGUST BERGEMANN & WIFE	FEE	15,996	35,793
2	GEORGE BAHR & WIFE	FEE	946	20,012

RECEIVED
MAR 31 1982
OUTAGAMIE COUNTY
HIGHWAY COMMISSION
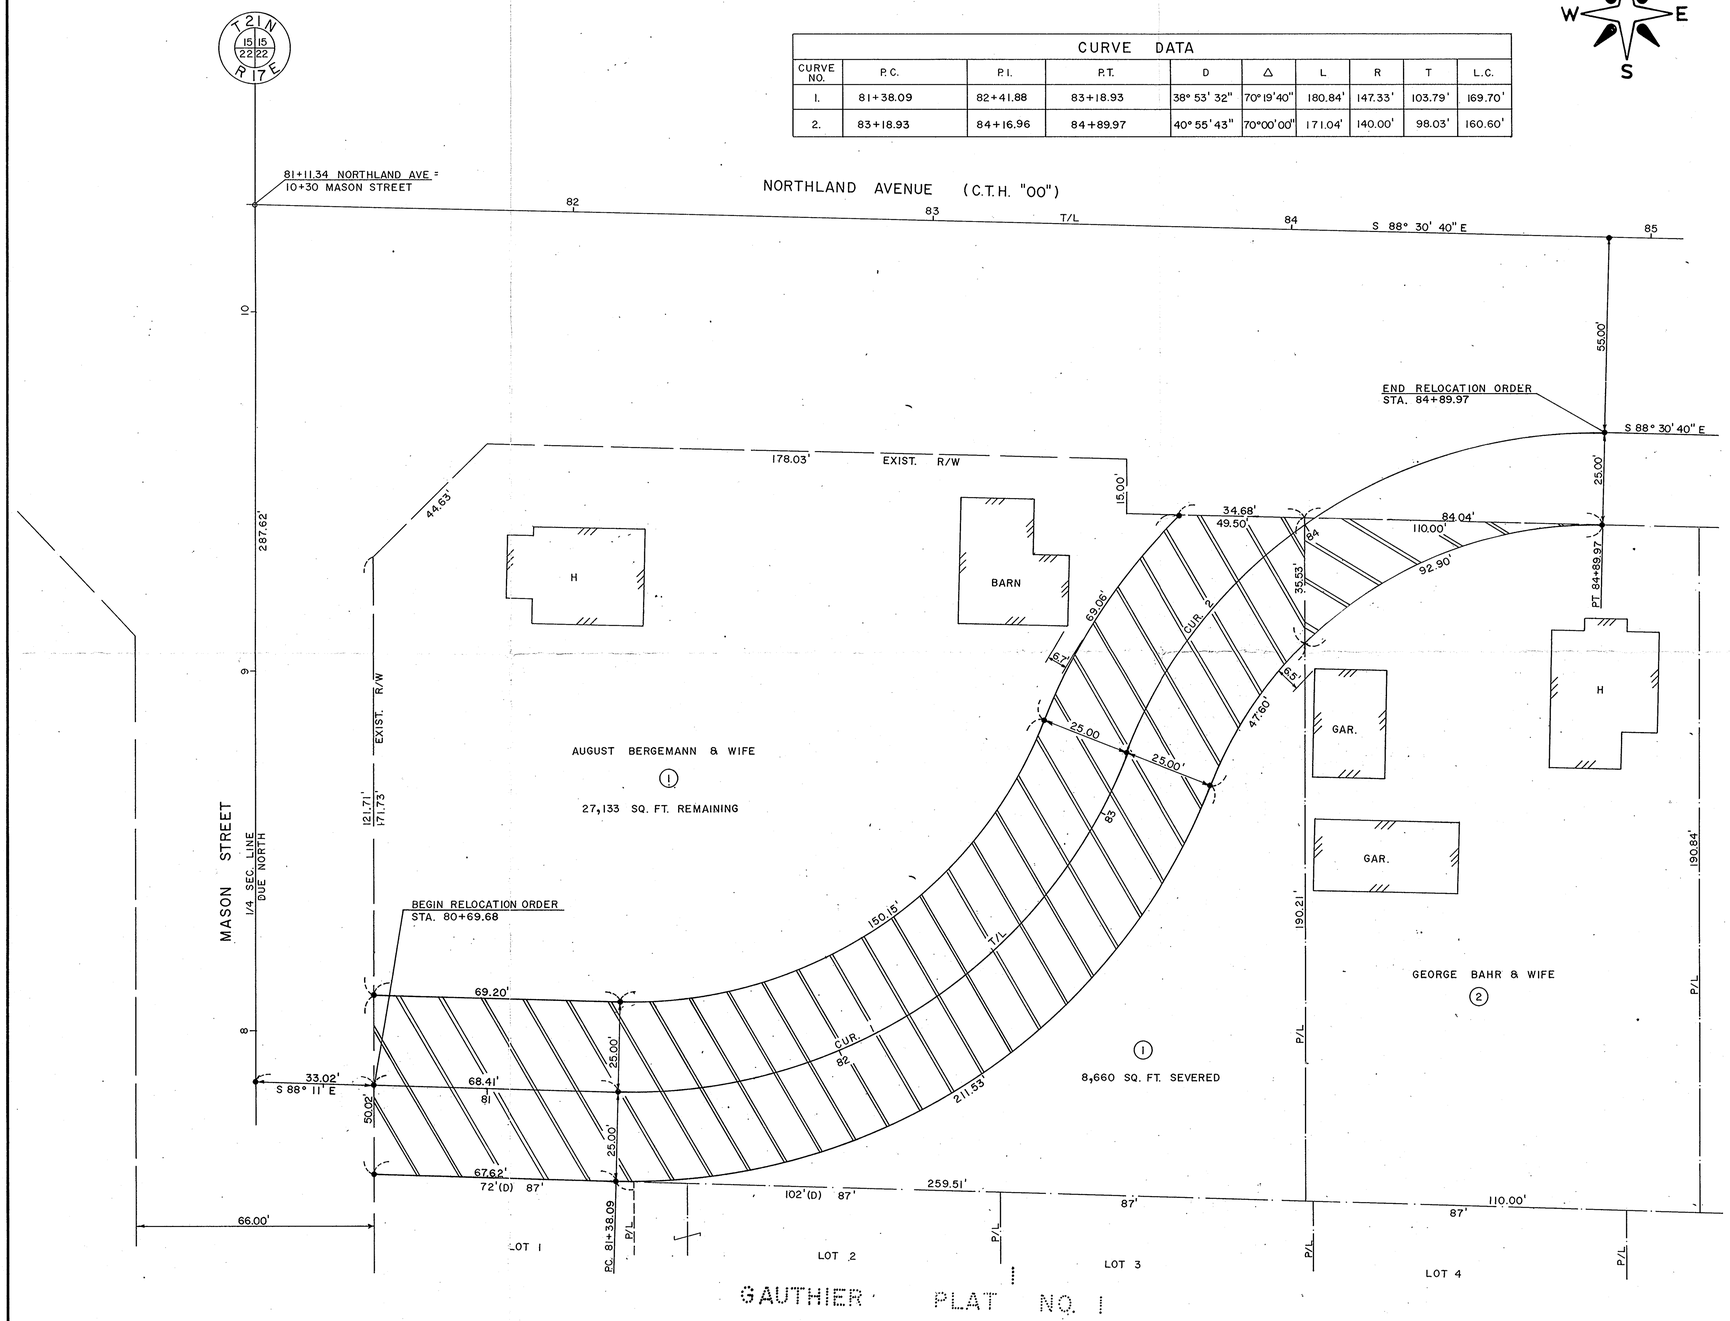
"OO"-6