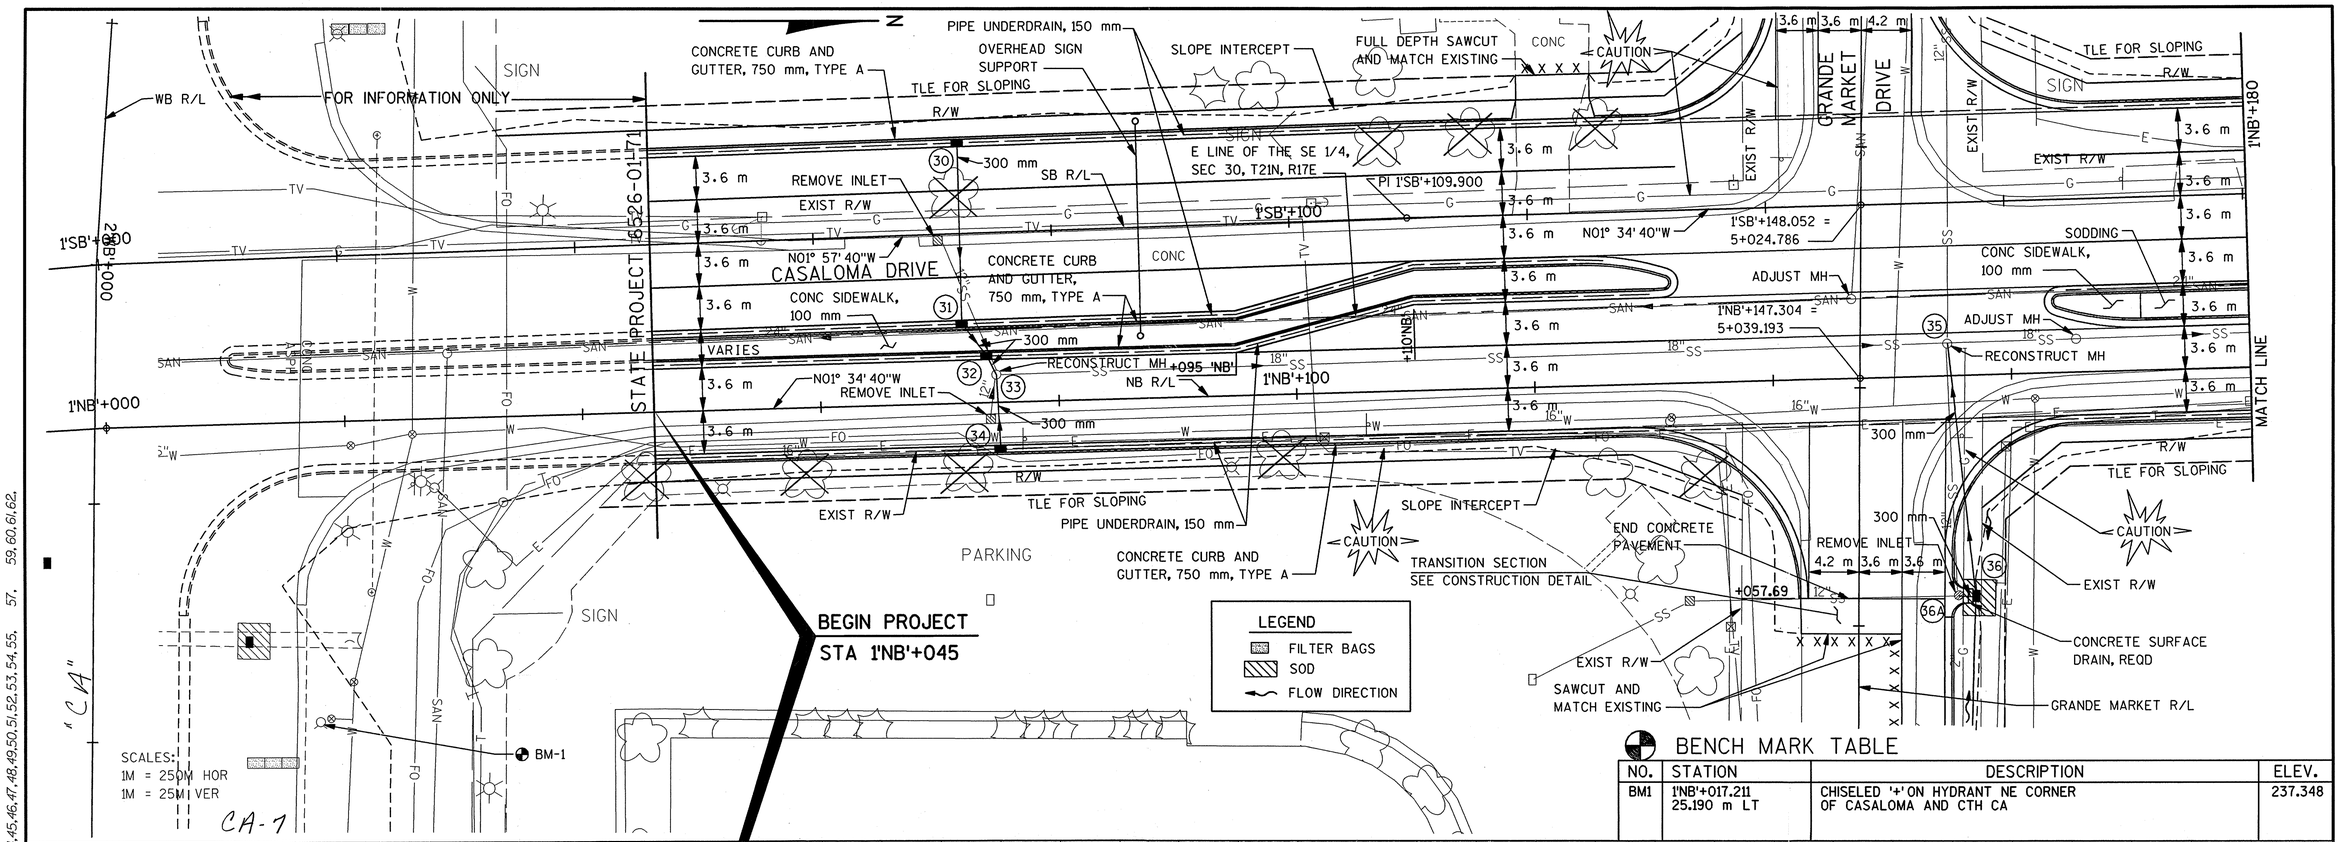

BENCH MARK TABLE

NO.	STATION	DESCRIPTION	ELEV.
BM1	1'NB'+017.211 25.190 m LT	CHISELED '+' ON HYDRANT NE CORNER OF CASALOMA AND CTH CA	237.348

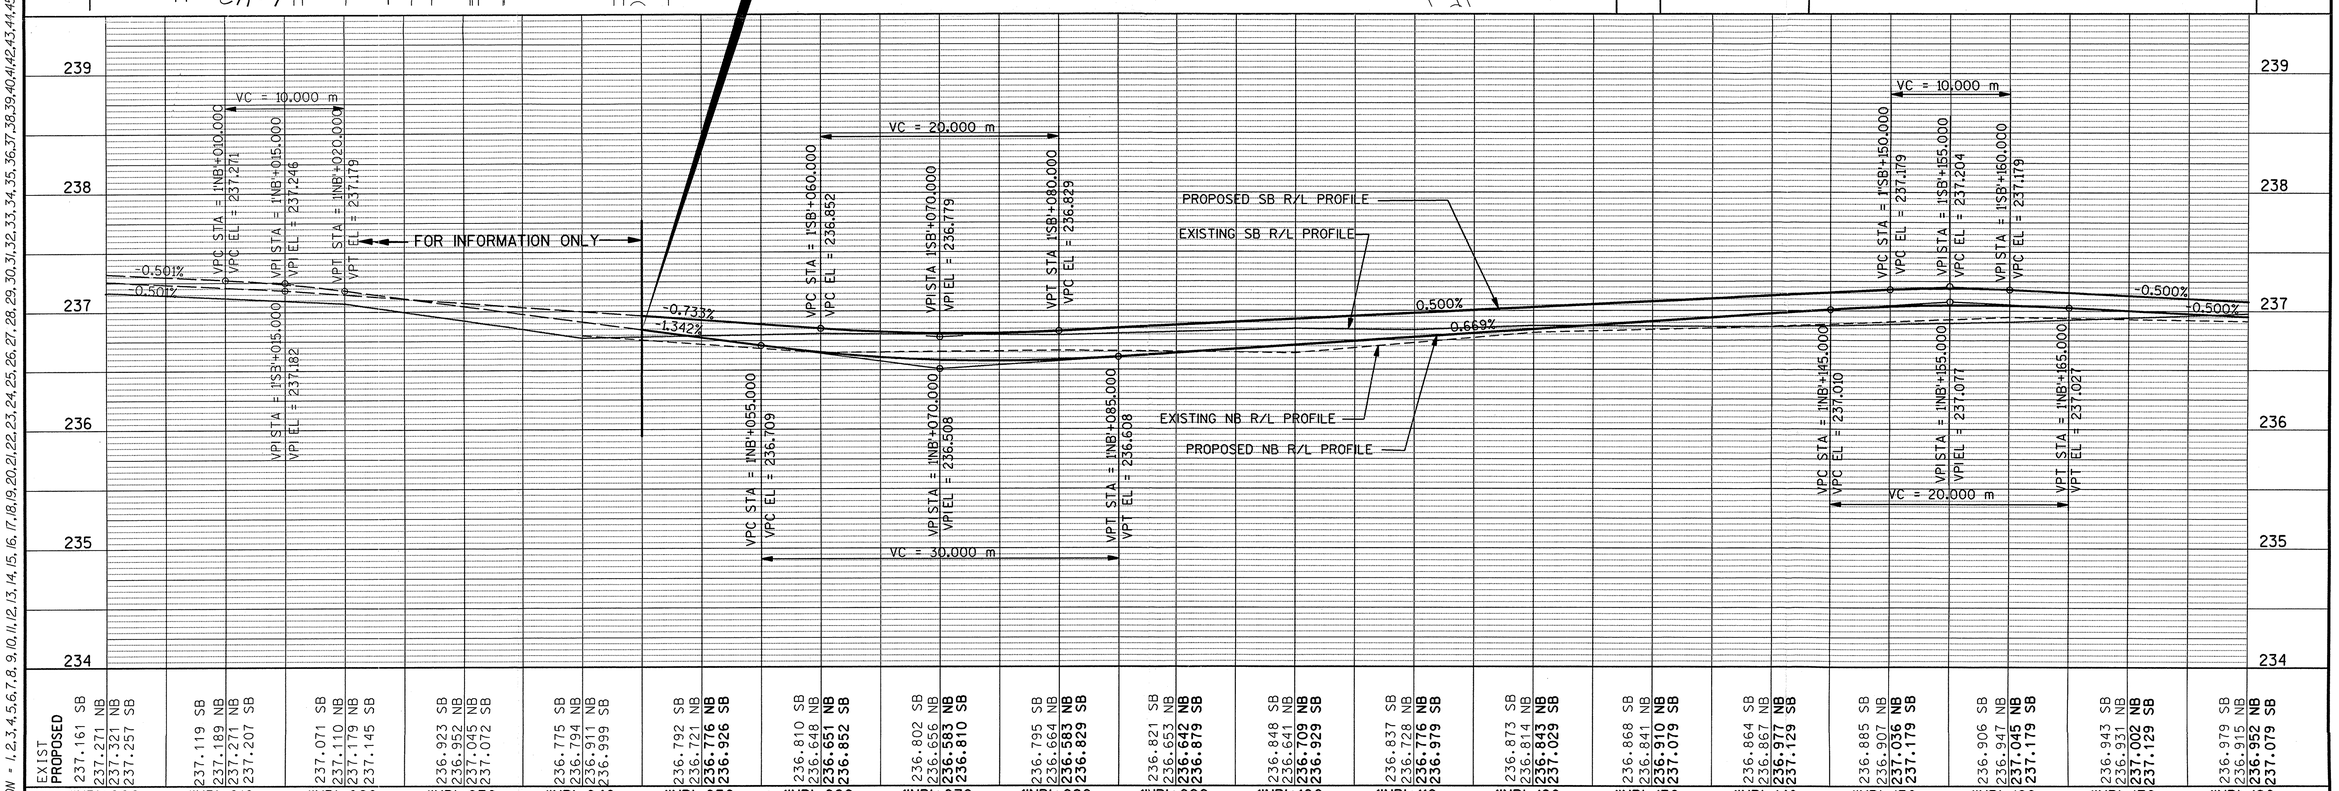

	1'NB'+000	1'NB'+010	1'NB'+020	1'NB'+030	1'NB'+040	1'NB'+050	1'NB'+060	1'NB'+070	1'NB'+080	1'NB'+090	1'NB'+100	1'NB'+110	1'NB'+120	1'NB'+130	1'NB'+140	1'NB'+150	1'NB'+160	1'NB'+170	1'NB'+180
EXIST	237.161 SB	237.119 SB	237.071 SB	236.923 SB	236.775 SB	236.792 SB	236.810 SB	236.802 SB	236.795 SB	236.821 SB	236.848 SB	236.837 SB	236.873 SB	236.868 SB	236.864 SB	236.885 SB	236.906 SB	236.943 SB	236.979 SB
	237.271 NB	237.189 NB	237.110 NB	236.952 NB	236.794 NB	236.721 NB	236.648 NB	236.656 NB	236.664 NB	236.653 NB	236.641 NB	236.728 NB	236.814 NB	236.841 NB	236.867 NB	236.907 NB	236.947 NB	236.931 NB	236.915 NB
PROPOSED	237.321 NB	237.271 NB	237.179 NB	237.045 NB	236.911 NB	**236.776 NB**	**236.651 NB**	**236.583 NB**	**236.583 NB**	**236.642 NB**	**236.709 NB**	**236.776 NB**	**236.843 NB**	**236.910 NB**	**236.977 NB**	**237.036 NB**	**237.045 NB**	**237.002 NB**	**236.952 NB**
	237.257 SB	237.207 SB	237.145 SB	237.072 SB	236.999 SB	**236.926 SB**	**236.852 SB**	**236.810 SB**	**236.829 SB**	**236.879 SB**	**236.929 SB**	**236.979 SB**	**237.029 SB**	**237.079 SB**	**237.129 SB**	**237.179 SB**	**237.179 SB**	**237.129 SB**	**237.079 SB**

PLAN AND PROFILE - CASALOMA DRIVE | 0 5 10 SCALE: 1:250 | HWY: CASALOMA DRIVE | COUNTY: OUTAGAMIE | STATE PROJECT NO: | SHEET NO: . | M

FILE NAME: E1284A /SHEETS /PP06B / .DGN TECH/ENGR: DPP/SDC PLOT DATE: 01/14/98 PLOT SCALE: 1:
ORIGINATOR: OMNNI ASSOCIATES ONE SYSTEMS DRIVE APPLETON, WI 54914-1654 REV. DATE: / / PLOT NAME: SEE FILE NAME
LEVELS ON - 1,2,3,4,5,6,7,8,9,10,11,12,13,14,15,16,17,18,19,20,21,22,23,24,25,26,27,28,29,30,31,32,33,34,35,36,37,38,39,40,41,42,43,44,45,46,47,48,49,50,51,52,53,54,55, 57, 59,60,61,62.

CA-7

WISDOT: MSHT40